


Поэтажный план мастерских
 Адрес: г.Махачкала, пр-т Али-Гаджи Акушинского, 20
 Общая площадь: 704,24 кв.м

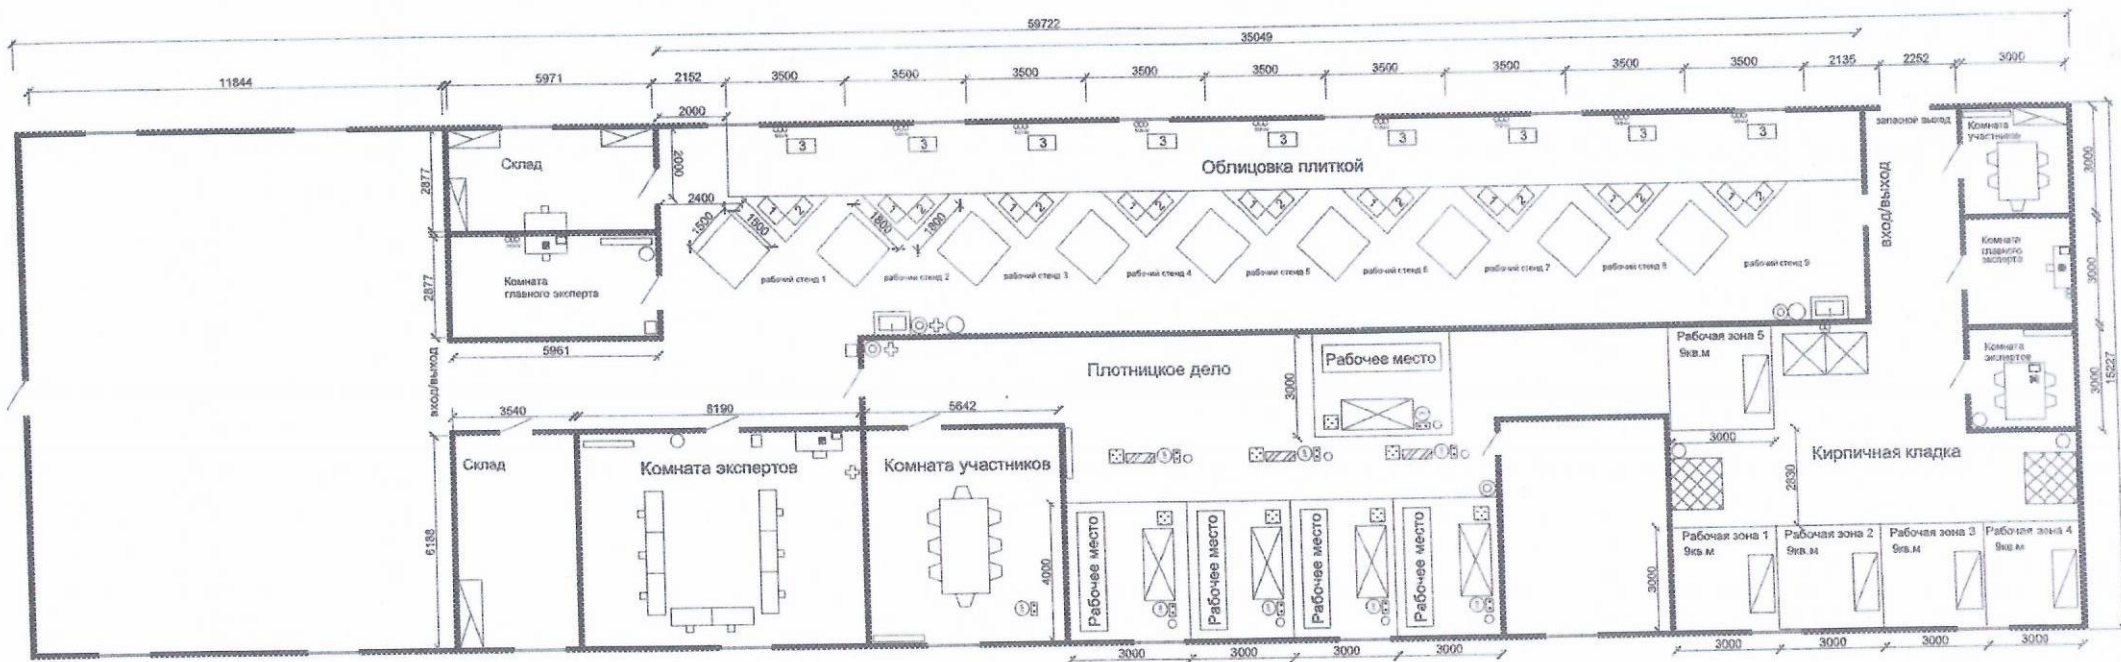

Условные обозначения:

- | | | |
|--------------------------|---|---------------------|
| ■ - Стены и перегородки | ⊕ - Аптечка | ■ - Ноутбук с Wi Fi |
| ■ - Камерный станок | ⊕ - Станок с циркулярной пилой | ■ - Меу |
| ■ - Торцовочная пила | ⊕ - Станок с лобанковой пилой | ■ - Вешалка |
| ■ - Верстак | ⊕ - Шлифовальный станок | ○ - Розетки |
| ■ - Пылеудалющий аппарат | ⊕ - Кулер | ■ - Мойка |
| ⊕ - Оплетушитель | ⊕ - Электрическое соединение 230 Вт, 16 А | |
| ⊕ - Стеллаж | ⊕ - Верстак с инструментами | |
| ○ - Урна для отходов | ⊕ - Компьютер с доступом в интернет и МФУ | |
| ⊕ - Стол 1200*500, стул | ⊕ - 2 строительных миксера | |



Ректор ГАОУ ВО "Дагестанский государственный университет народного хозяйства"

А.Г.Бучаев

План застройки мастерской
 Компетенция: Плотницкое дело
 Номер компетенции: 26




Условные обозначения:

- | | | | |
|--|---------------------------|--|---|
| | - Стены и перегородки | | - Урна для отходов |
| | - Торцовочная пила | | - Стол 1200*500, стул |
| | - Пылеудаляющий аппарат | | - Аптечка |
| | - Огнетушитель | | - Электрическое соединение 230 Вт, 16 А |
| | - Стеллаж | | - Вешалка |
| | - Верстак с инструментами | | - Ноутбук с Wi Fi |
| | - Кулер | | - МФУ |



Ректор ГАОУ ВО "Дагестанский государственный университет народного хозяйства"  А.Г. Бучаев

План застройки мастерской
 Компетенция: Кирпичная кладка
 Номер компетенции: 20

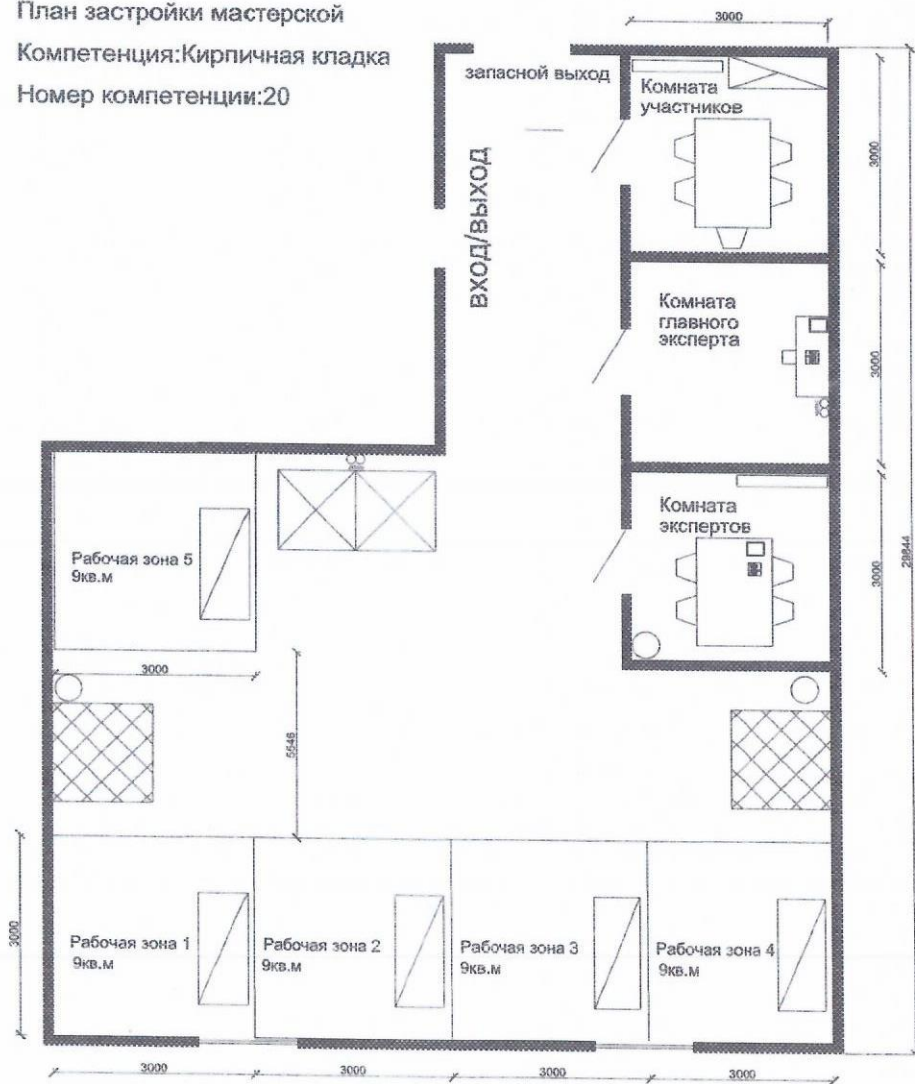

Условные обозначения:


- | | | | |
|--|-----------------------|--|--------------------------|
| | - Стены и перегородки | | - Урна для отходов |
| | - Камнерезный станок | | - Стол 1200*500, стул |
| | - Верстак | | - Алтечка |
| | - Огнетушитель | | - Кулер |
| | - Стеллаж | | - Розетки |
| | - Вешалка | | - МФУ |
| | - Ноутбук с Wi Fi | | - 2 строительных миксера |

Ректор ГАОУ ВО "Дагестанский государственный университет народного хозяйства"



А.Г.Бучаев

План застройки мастерской
 Компетенция: Облицовка плиткой
 Номер компетенции: 12

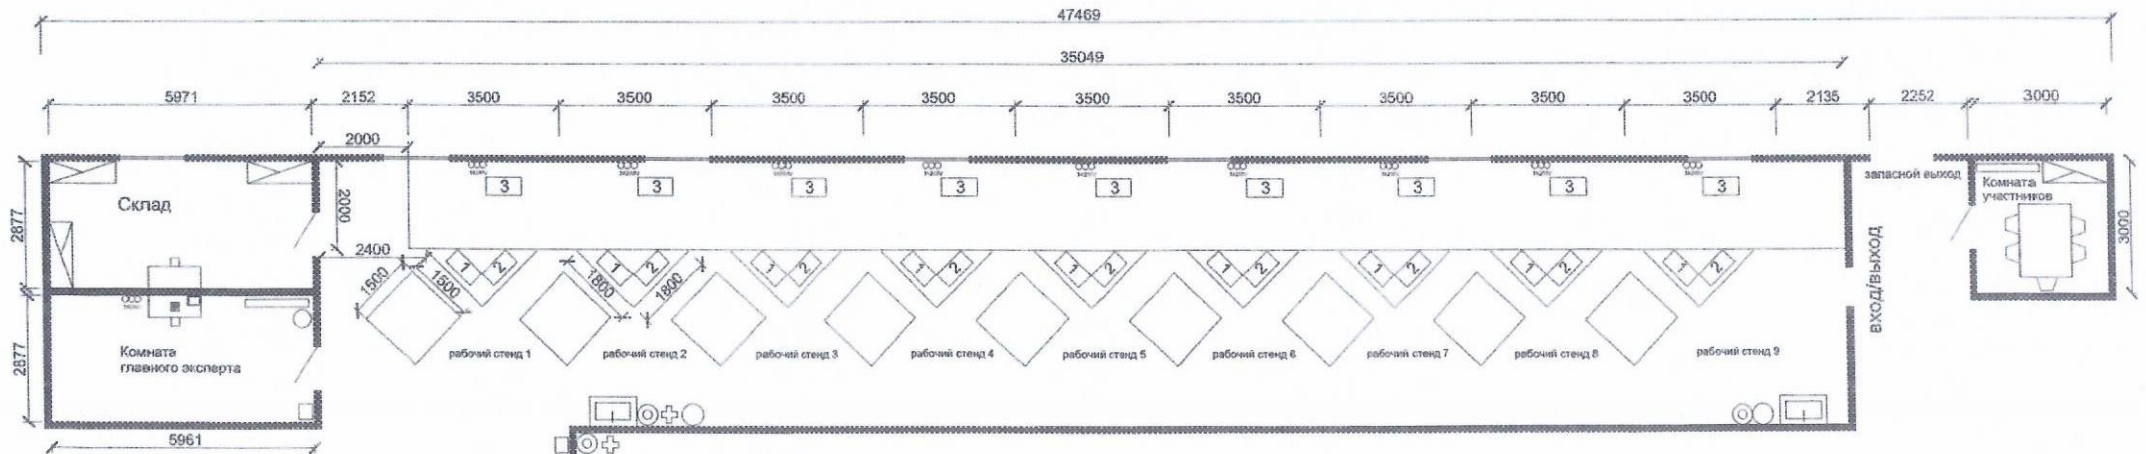

Условные обозначения:

- | | | | |
|--|-----------------------|--|---|
| | - Стены и перегородки | | - Станок с циркулярной пилой |
| | - Огнетушитель | | - Станок с лобзиком |
| | - Стеллаж | | - Шлифовальный станок |
| | - Урна для отходов | | - Розетки 3X200V |
| | - Стол 1200*500, стул | | - Компьютер с доступом в интернет и МФУ |
| | - Аптечка | | - Мойка |
| | - Кулер | | |
| | - Вешалка | | |

Ректор ГАОУ ВО "Дагестанский государственный университет народного хозяйства"  А.Г.Бучаев

